



COMISION PROVINCIAL DE URBANISMO
 Aprobado por Resolucion de fecha 29 SEI. 1994
 ALBACETE

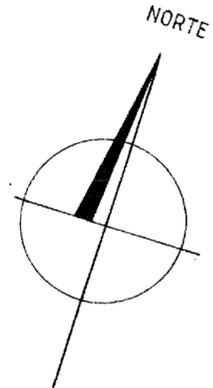

DILIGENCIA, - APROBADO INICIALMENTE EL 02 10 92 Y PROVISIONALMENTE EL 0-10-93 EL SECRETARIO

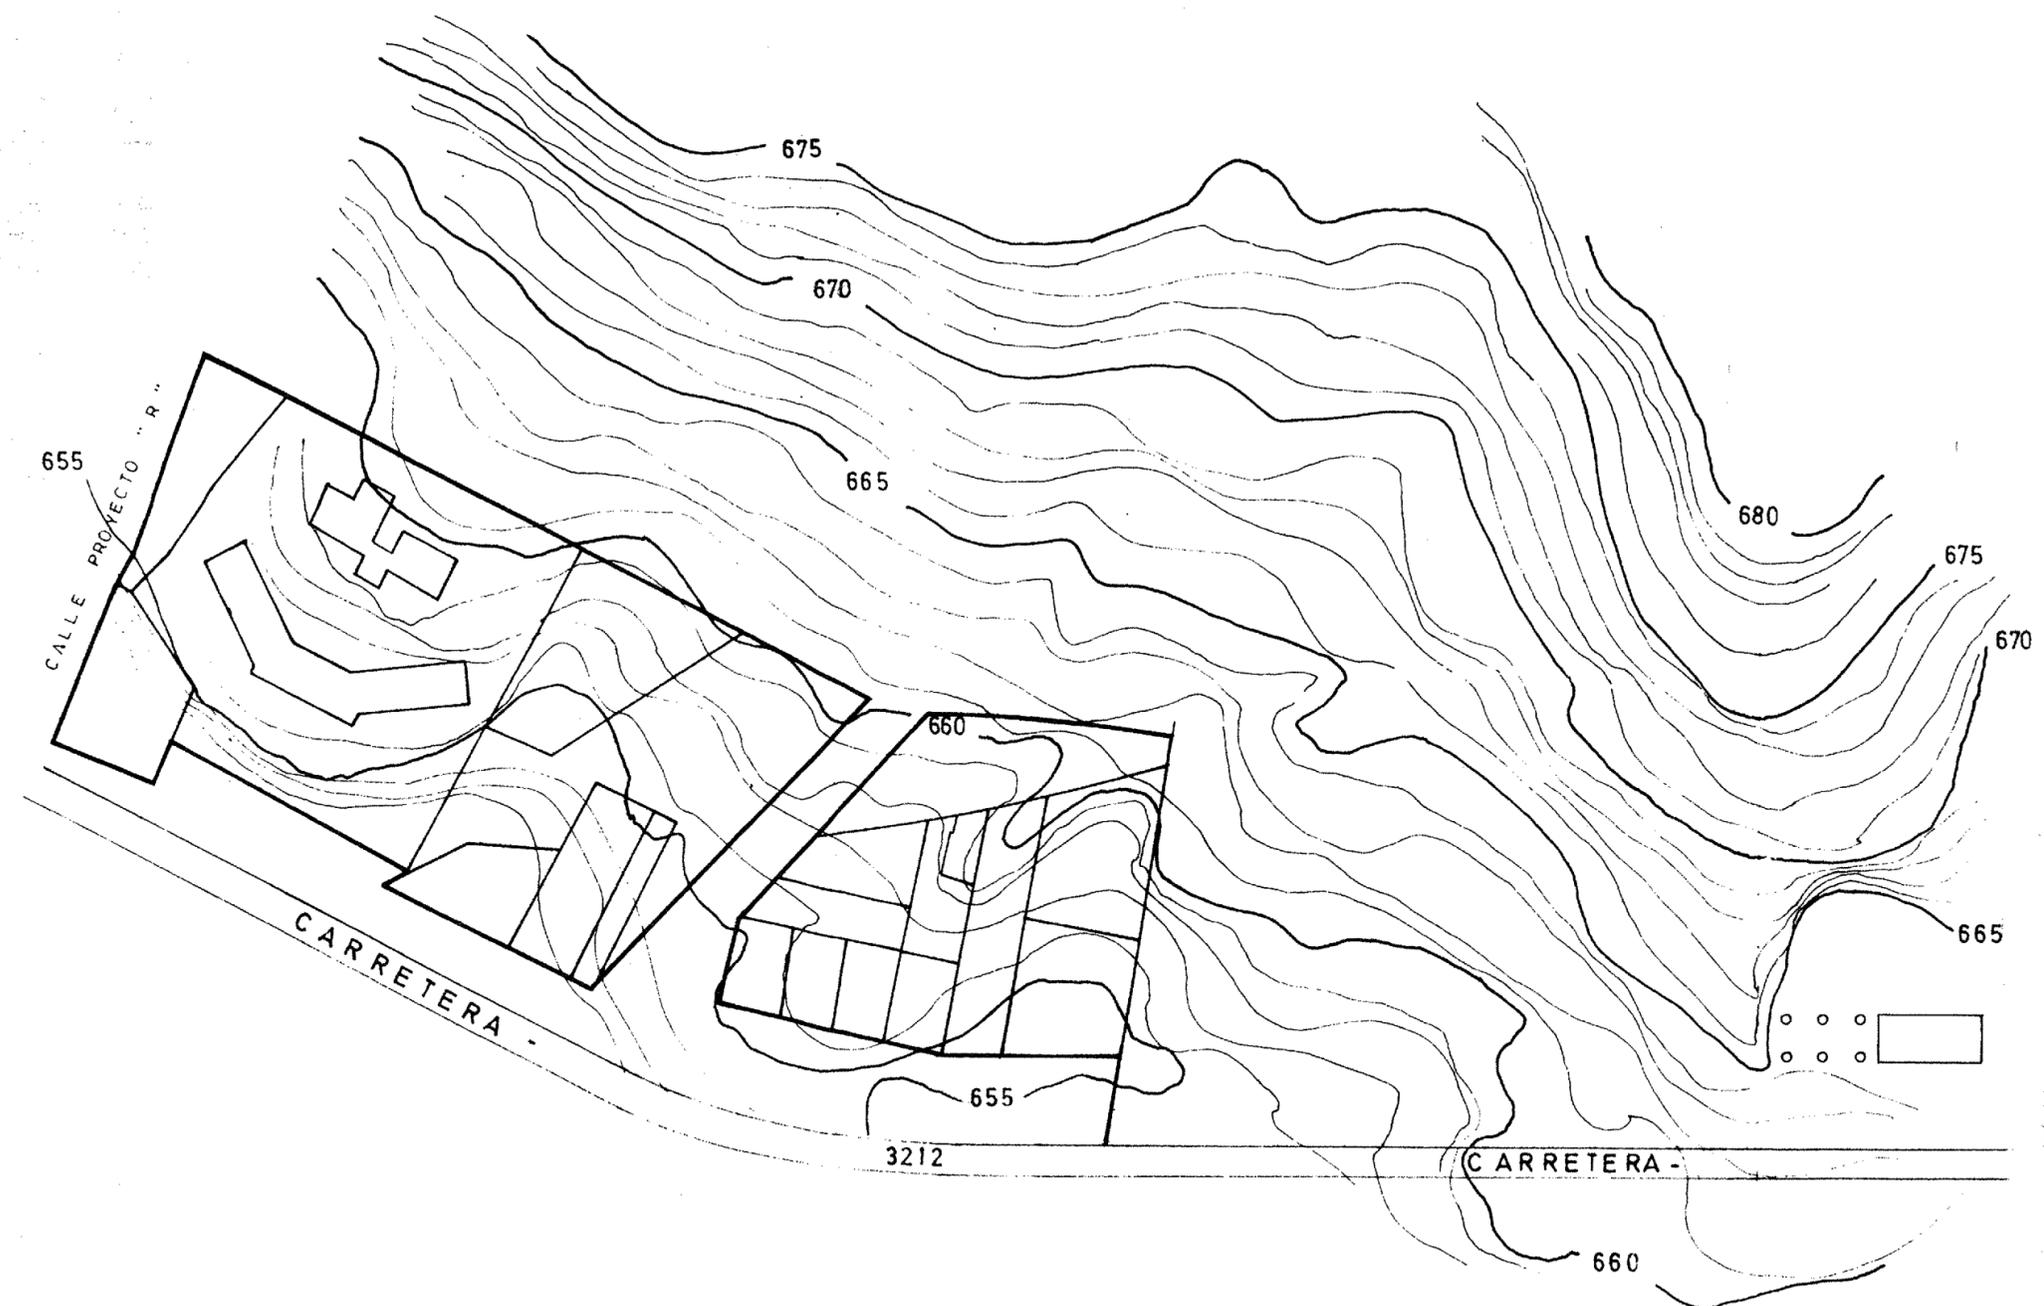

ESTADO ACTUAL

ENRIQUE F. GAYI ORTELLS 	PROYECTO: MODIFICACION PUNTUAL NORMA AUXILIARIA	
	AYUDACION: ORTIZ, HELLIN, ELCHE DE LA SIERRA (ALBACETE)	
	PROMOTOR: ENCH. AYUNT. ELCHE DE LA SIERRA	FECHA: MARZO 1993
	ESTADO ACTUAL	E/GR. 1: 1:1000 PLANO N.º 1
PEDRO DOMESTICO TELLEFORDI ALBACETE (02004)		