



COMISION PROVINCIAL DE URBANISMO  
 Aprobado por Resolución de fecha 29 SET. 1994  
 ALBACETE

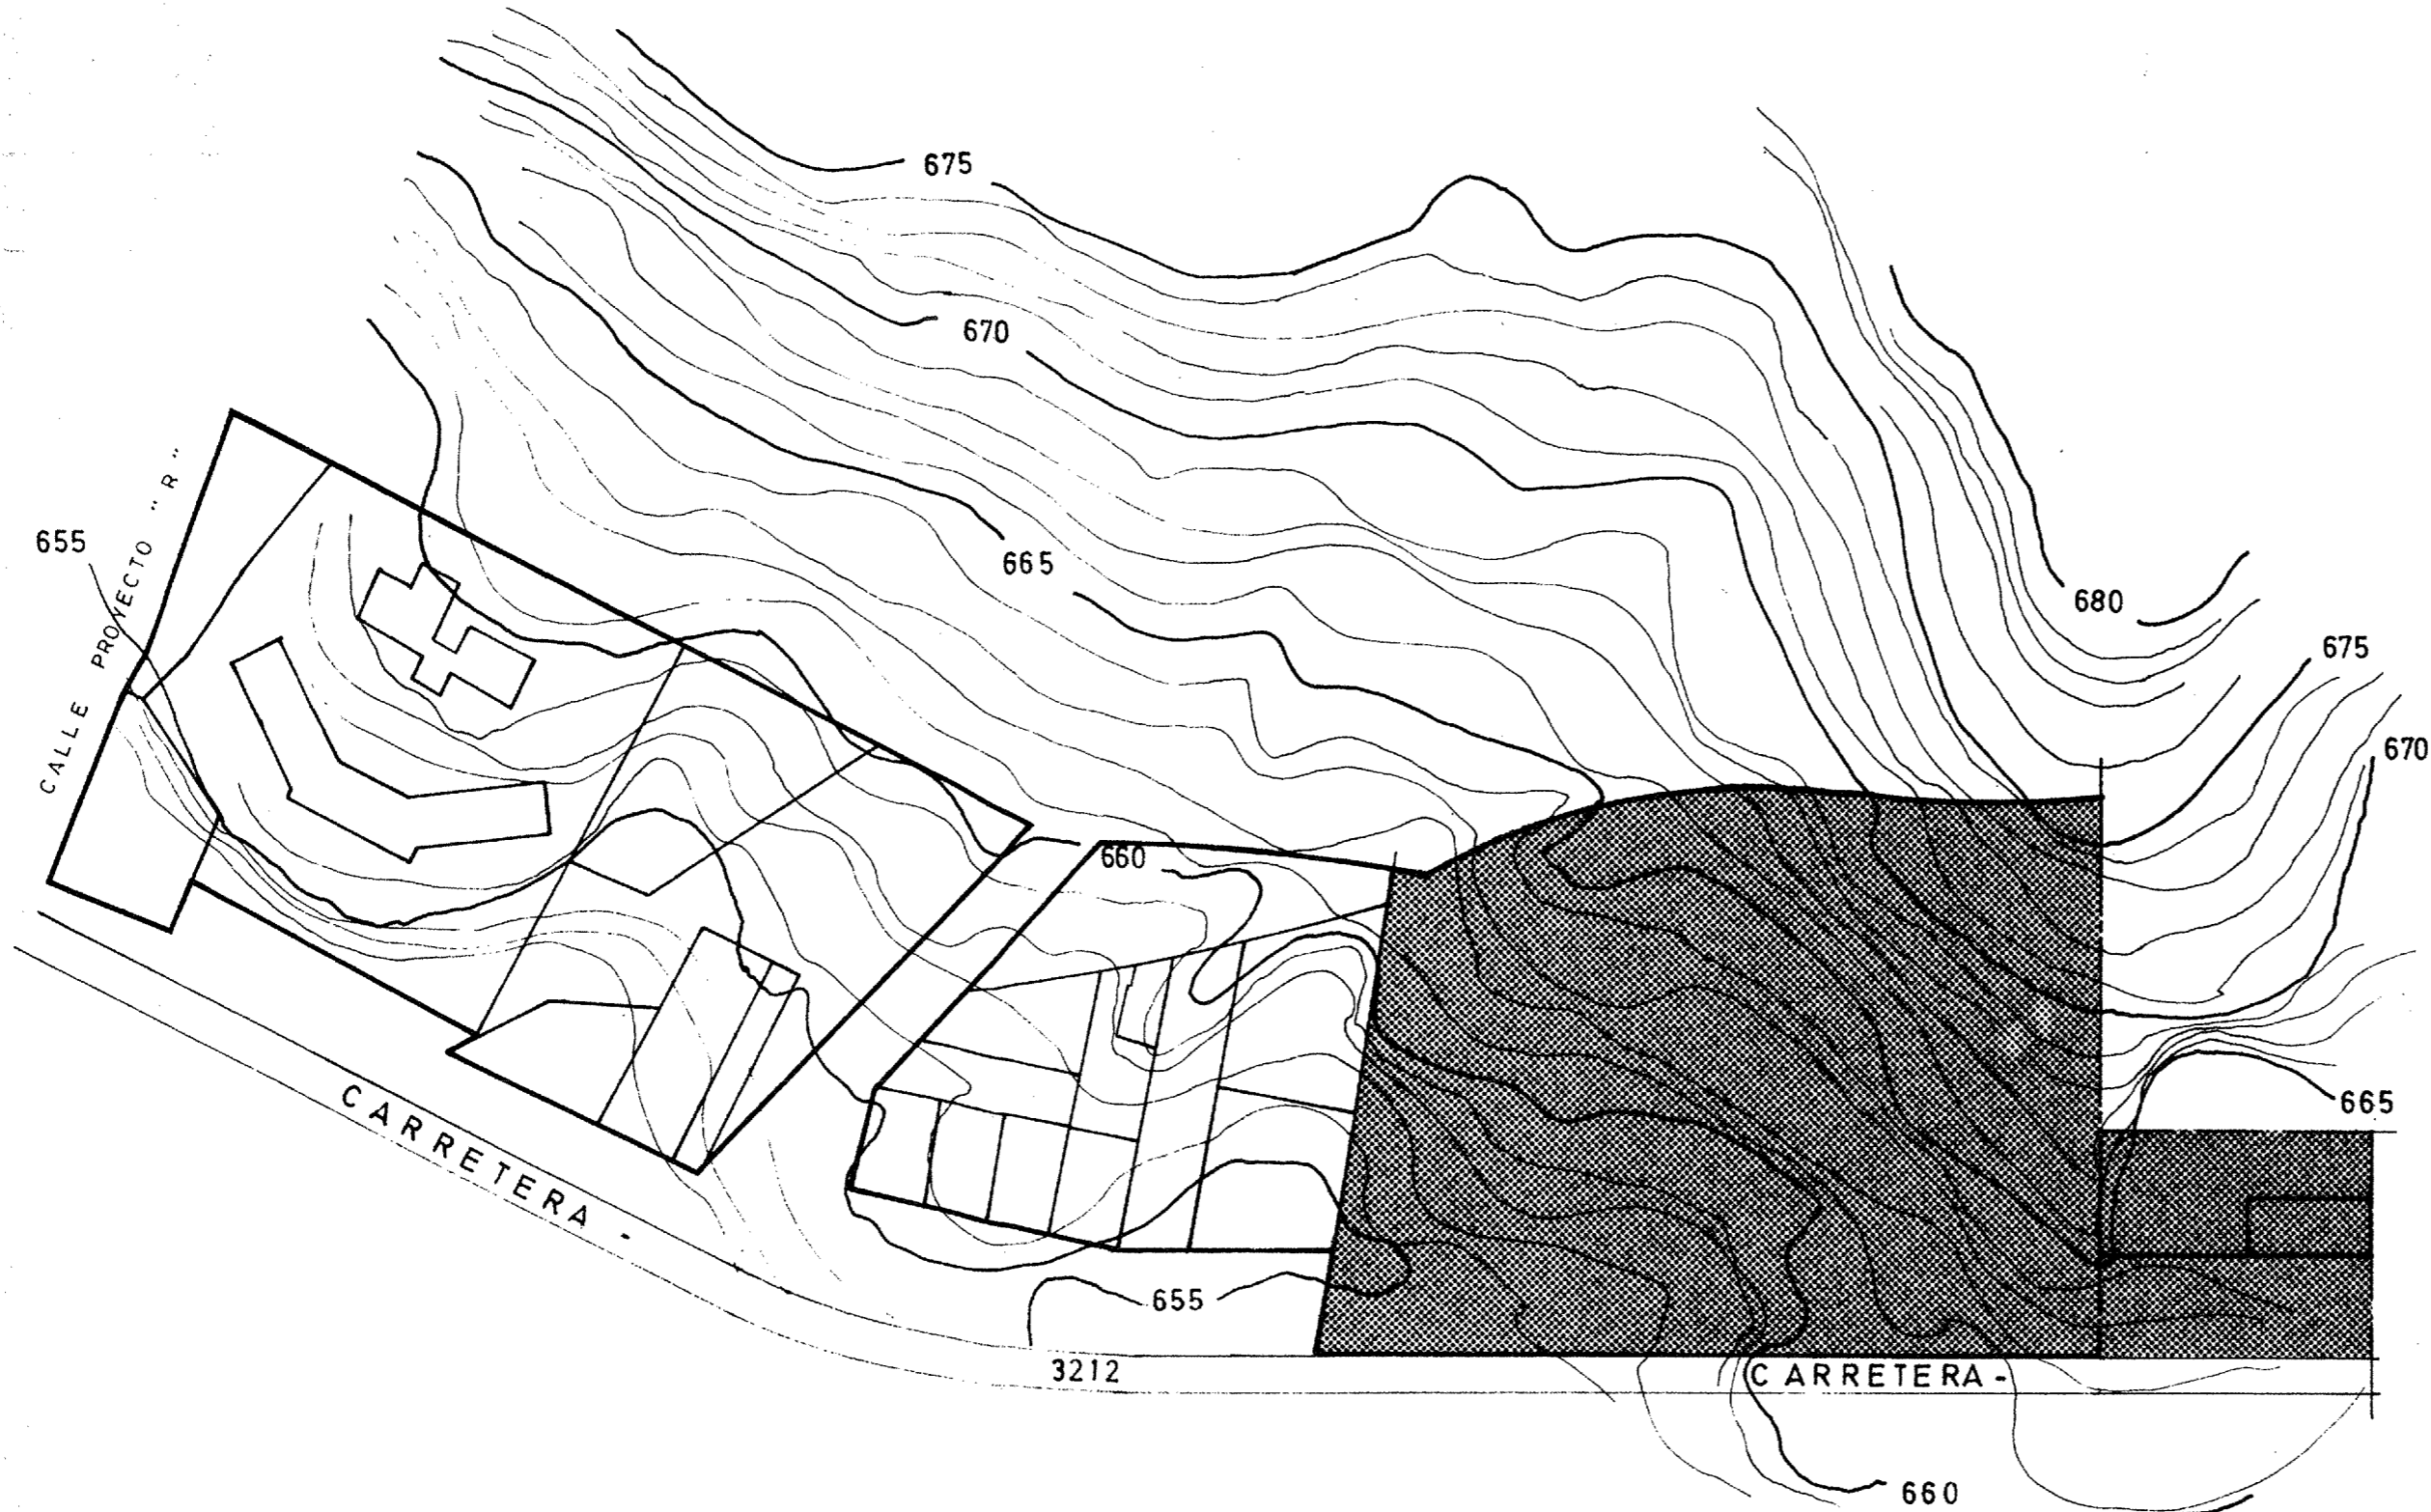


DILIGENCIA - APROBADO INICIALMENTE EL 02 10 92 Y PROVISIONALMENTE EL 8-10-93

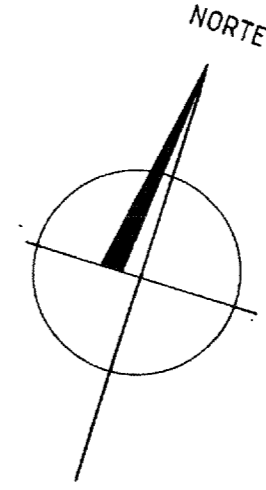

Zona de Actuación

EL SECRETARIO

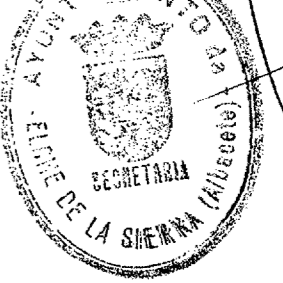

ENRIQUE F. CARVI CARTELLS   ARQUITECTO	PROYECTO : MODIFICACION PUNTUAL NORMAS / SUB/IDIARIAS	
	SITUACION : CONTRA. HELLIN ELCHE DE LA /TIERRA (ALBACETE)	
	PROMOTOR : EXCMO. AYUNT. ELCHE DE LA /TIERRA	FECHA : MARZO-1993
	NOMBRE PLANO : ZONA DE ACTUACION	E/CALA: 1:1000 PLANO Nº: 2
PEDRO COCA 12		TELEFONO: 60 29 04. ALBACETE (02008)