


SECCION TIPO DE VIALES
ESCALA 1:100

--- RED DE TELEFONIA
=== PASO BAJO TUBO

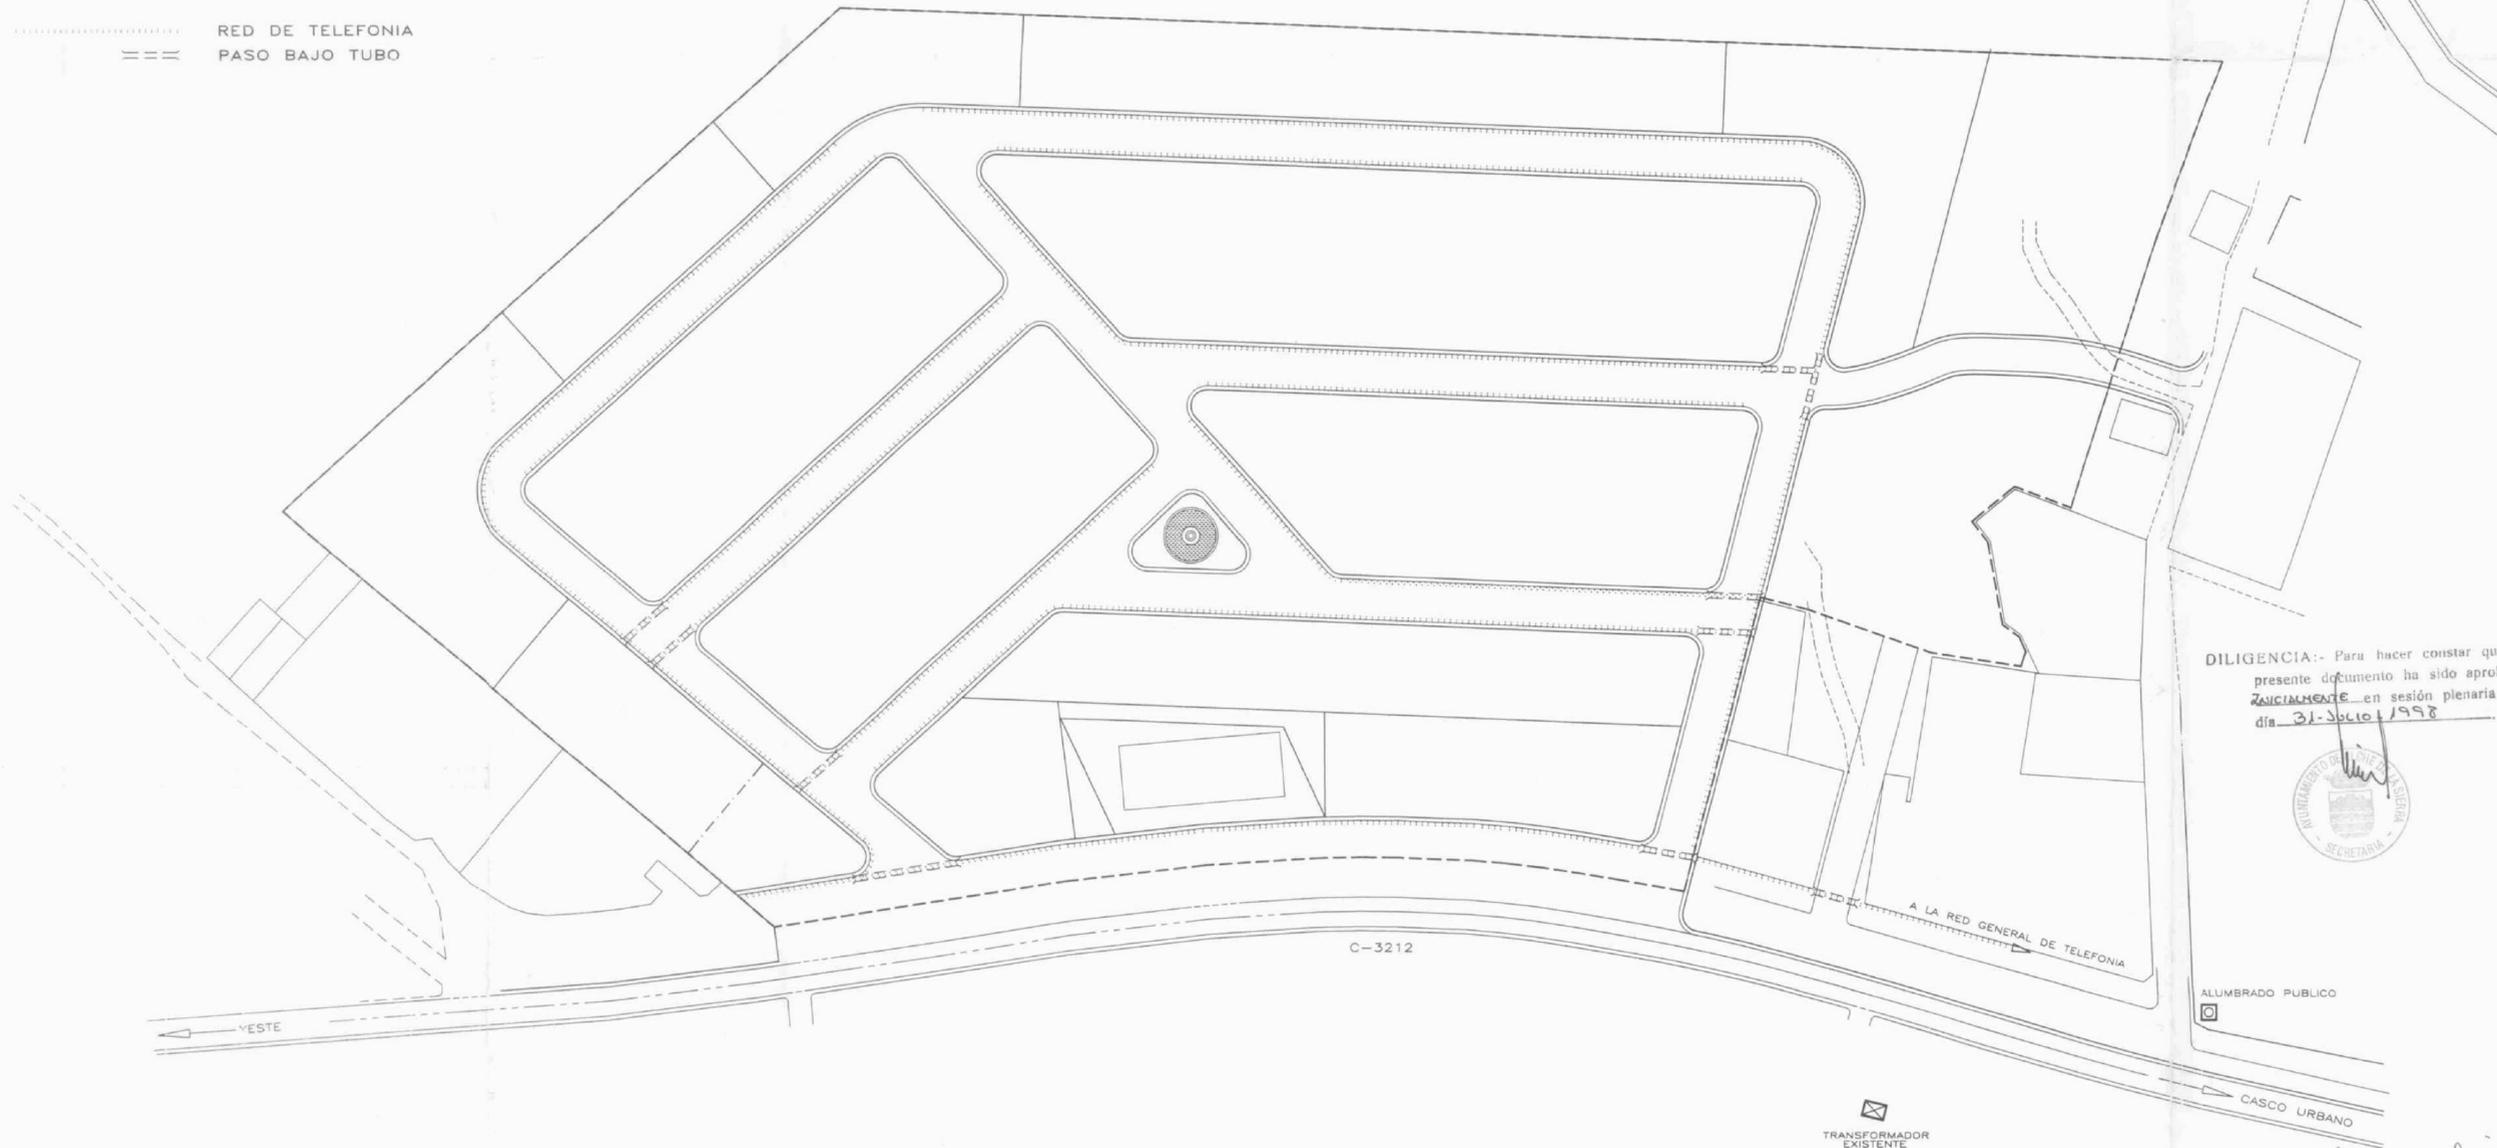

DILIGENCIA:- Para hacer constar que el presente documento ha sido aprobado ZUCUMMENTE en sesión plenaria del día 31-Julio-1998



DILIGENCIA:- Para hacer constar que el presente documento ha sido aprobado DEFINITIVAMENTE en sesión plenaria del día 11-Agosto-1999



DILIGENCIA- EL PRESENTE PROYECTO SE HA EXPUESTO A INFORMACION PUBLICA



PROYECTO: PLAN PARCIAL "SAN MARCOS" S.A.U.	SITUACION: ELCHE DE LA SIERRA	PLANO: RED DE TELEFONIA PROPUESTA	ARQUITECTO: D. MIGUEL ANGEL MUÑOZ LOPEZ	Vº Bº DEL PROMOTOR:
PROMOTOR: Excmo. AYUNTAMIENTO DE ELCHE DE LA SIERRA	FECHA: MAYO 1999	ESCALA: 1:1000	PLANO NUM: P-07	Calle El Sol, 6. 2º Izq. Hellín Tno. Fax.: 300736

F: 10-06-1999