


SECCION TIPO DE VIALES
ESCALA 1:100



DILIGENCIA:- Para hacer constar que el presente documento ha sido aprobado DEFINITIVAMENTE en sesión plenaria del día 31 JULIO 1999

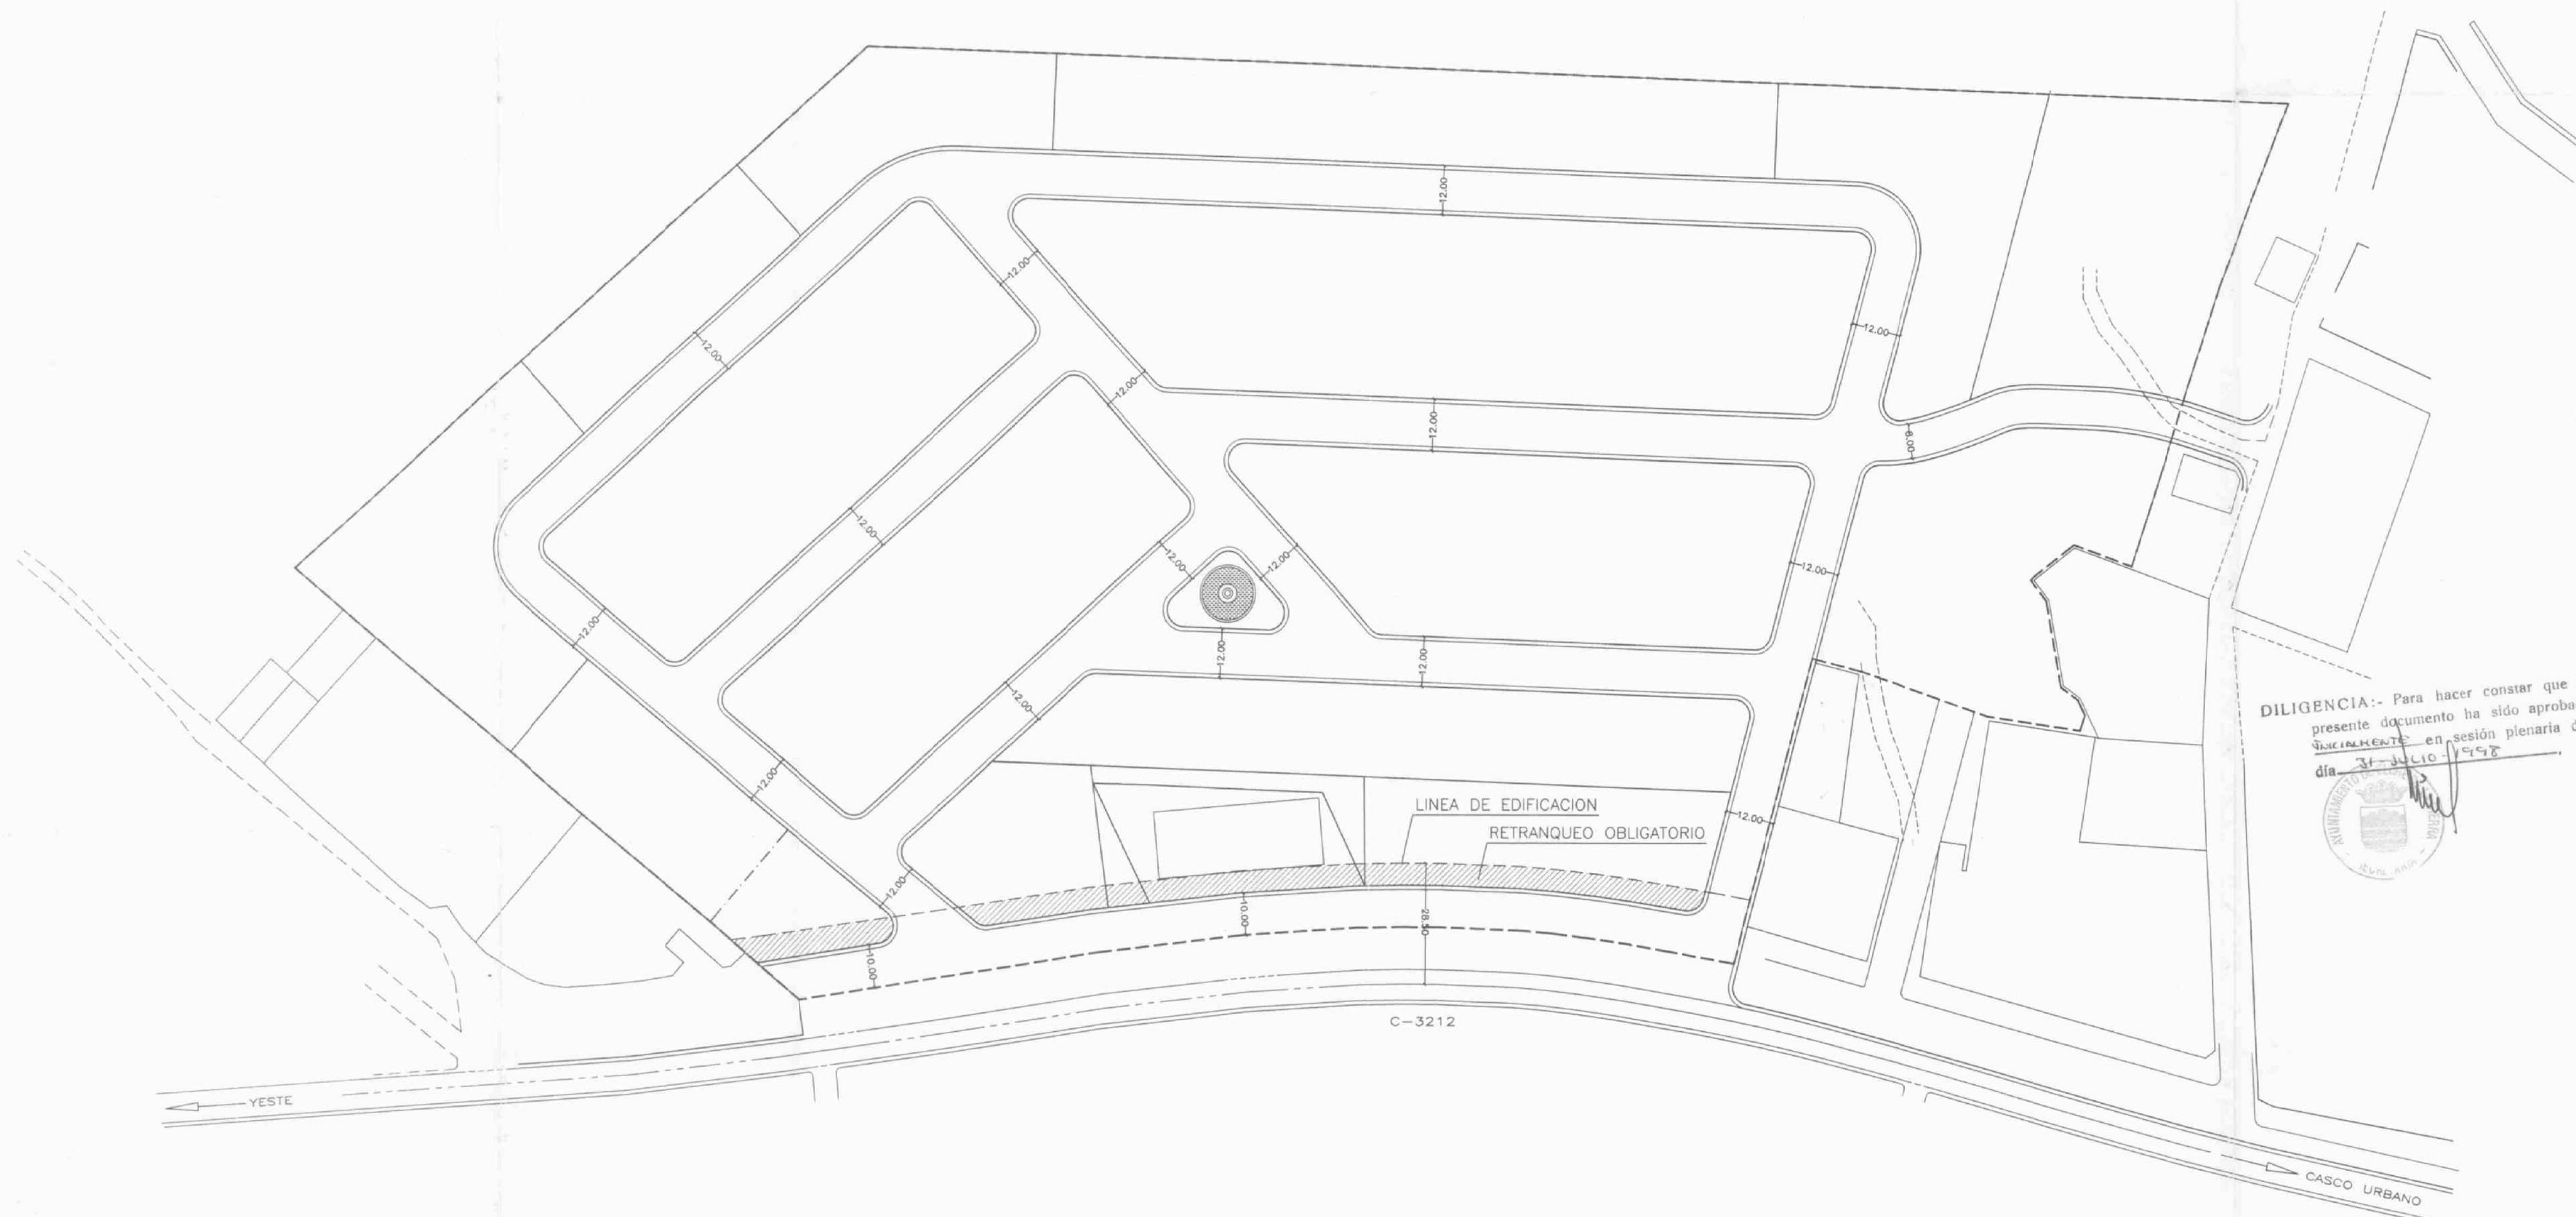

DILIGENCIA:- Para hacer constar que el presente documento ha sido aprobado DEFINITIVAMENTE en sesión plenaria del día 11 AGOSTO 1999



DILIGENCIA- EL PRESENTE PROYECTO SE HA EXPOSTO A INFORMACION PUBLICA



F: 10-06-1999

| | | | | |
|---|-------------------------------|--|---|---|
| PROYECTO: PLAN PARCIAL "SAN MARCOS" S.A.U. | SITUACION: ELCHE DE LA SIERRA | PLANO: ORDENACION Y ALINEACIONES. SECCION TIPO | ARQUITECTO: D. MIGUEL ANGEL MUÑOZ LOPEZ | Vº Bº DEL PROMOTOR: |
| PROMOTOR: Excmo. AYUNTAMIENTO DE ELCHE DE LA SIERRA | FECHA: MAYO 1999 | ESCALA: 1:1000 | PLANO NUM: P-02 | Calle El Sol, 6. 2º Izq. Hellín Tno. Fax.: 300736 |