


SECCION TIPO DE VIAES  
 ESCALA 1:100

----- RED DE AGUA POTABLE EXISTENTE  
 - - - - - RED DE AGUA POTABLE PROPUESTA  
 === PASO BAJO TUBO

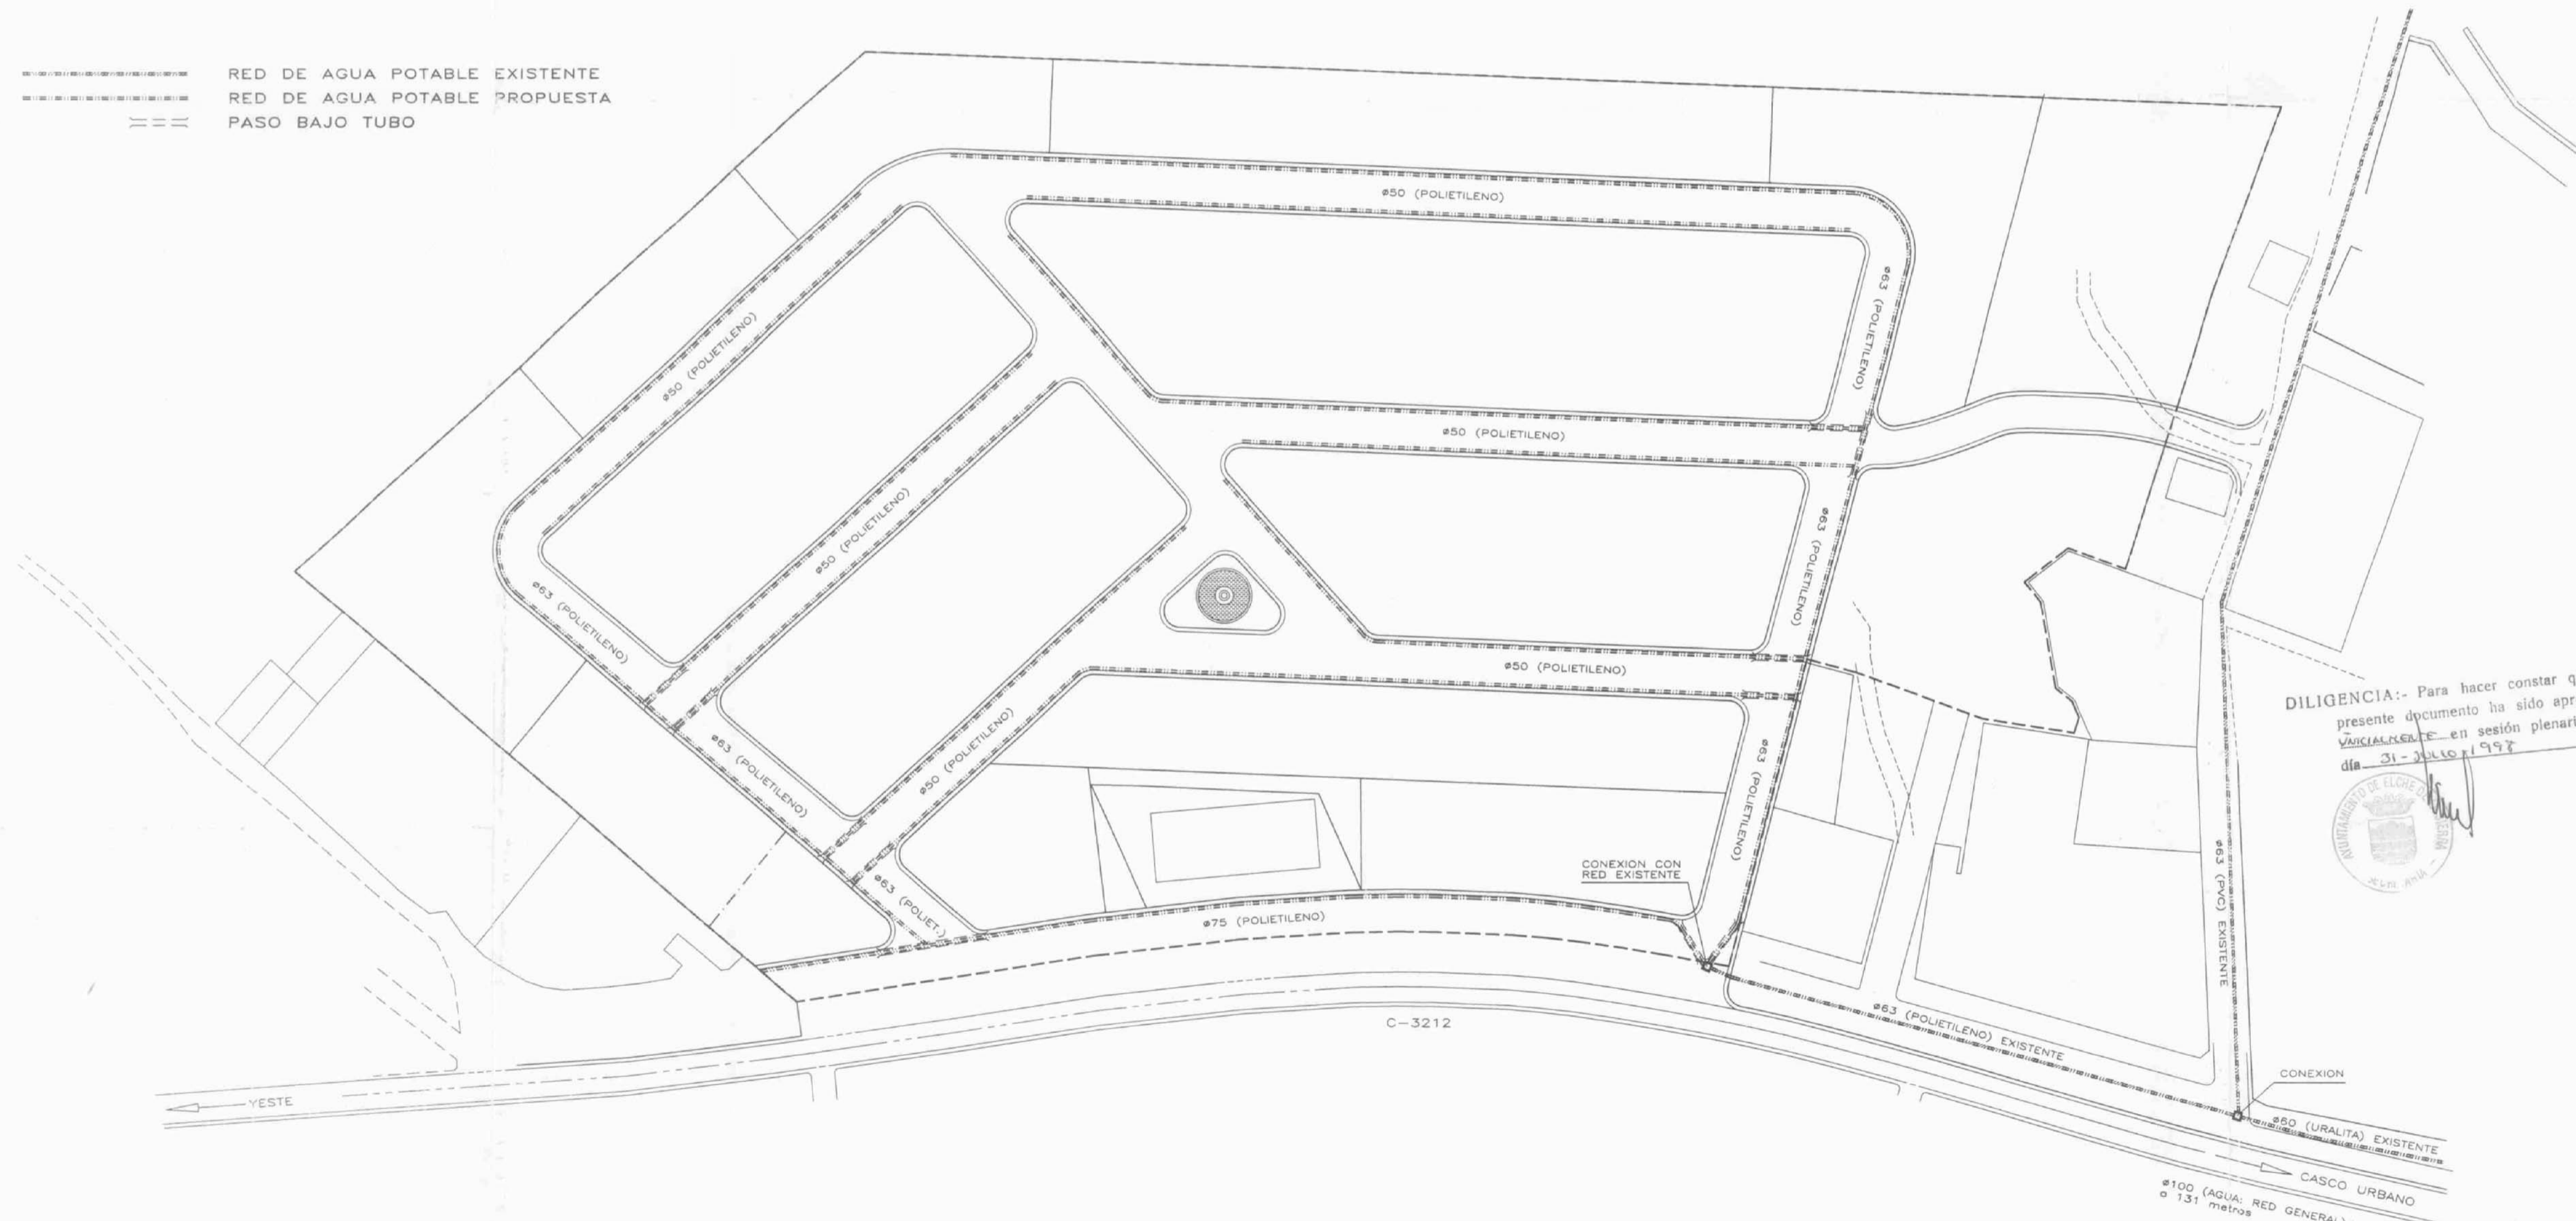

DILIGENCIA:- Para hacer constar que el presente documento ha sido aprobado DEFINITIVAMENTE en sesión plenaria del día 31-JULIO-1999



DILIGENCIA:- Para hacer constar que el presente documento ha sido aprobado DEFINITIVAMENTE en sesión plenaria del día 11-AGOSTO-1999



DILIGENCIA:- EL PRESENTE PROYECTO SE HA EXPUESTO A INFORMACION PUBLICA



PROYECTO: PLAN PARCIAL "SAN MARCOS" S.A.U.  
 PROMOTOR: Excmo. AYUNTAMIENTO DE ELCHE DE LA SIERRA

SITUACION: ELCHE DE LA SIERRA  
 FECHA: MAYO 1999

PLANO: RED DE AGUA POTABLE PROPUESTA  
 ESCALA: 1:1000  
 PLANO NUM: P-03

ARQUITECTO: D. MIGUEL ANGEL MUÑOZ LOPEZ  
 Calle El Sol, 6. 2ª Izq. Hellin Tno. Fax.: 300736

Vº Bº DEL PROMOTOR F:10-06-1999