


SECCION TIPO DE VIALES  
 ESCALA 1:100

— RED DE ALCANTARILLADO EXISTENTE  
 — RED DE ALCANTARILLADO PROPUESTA

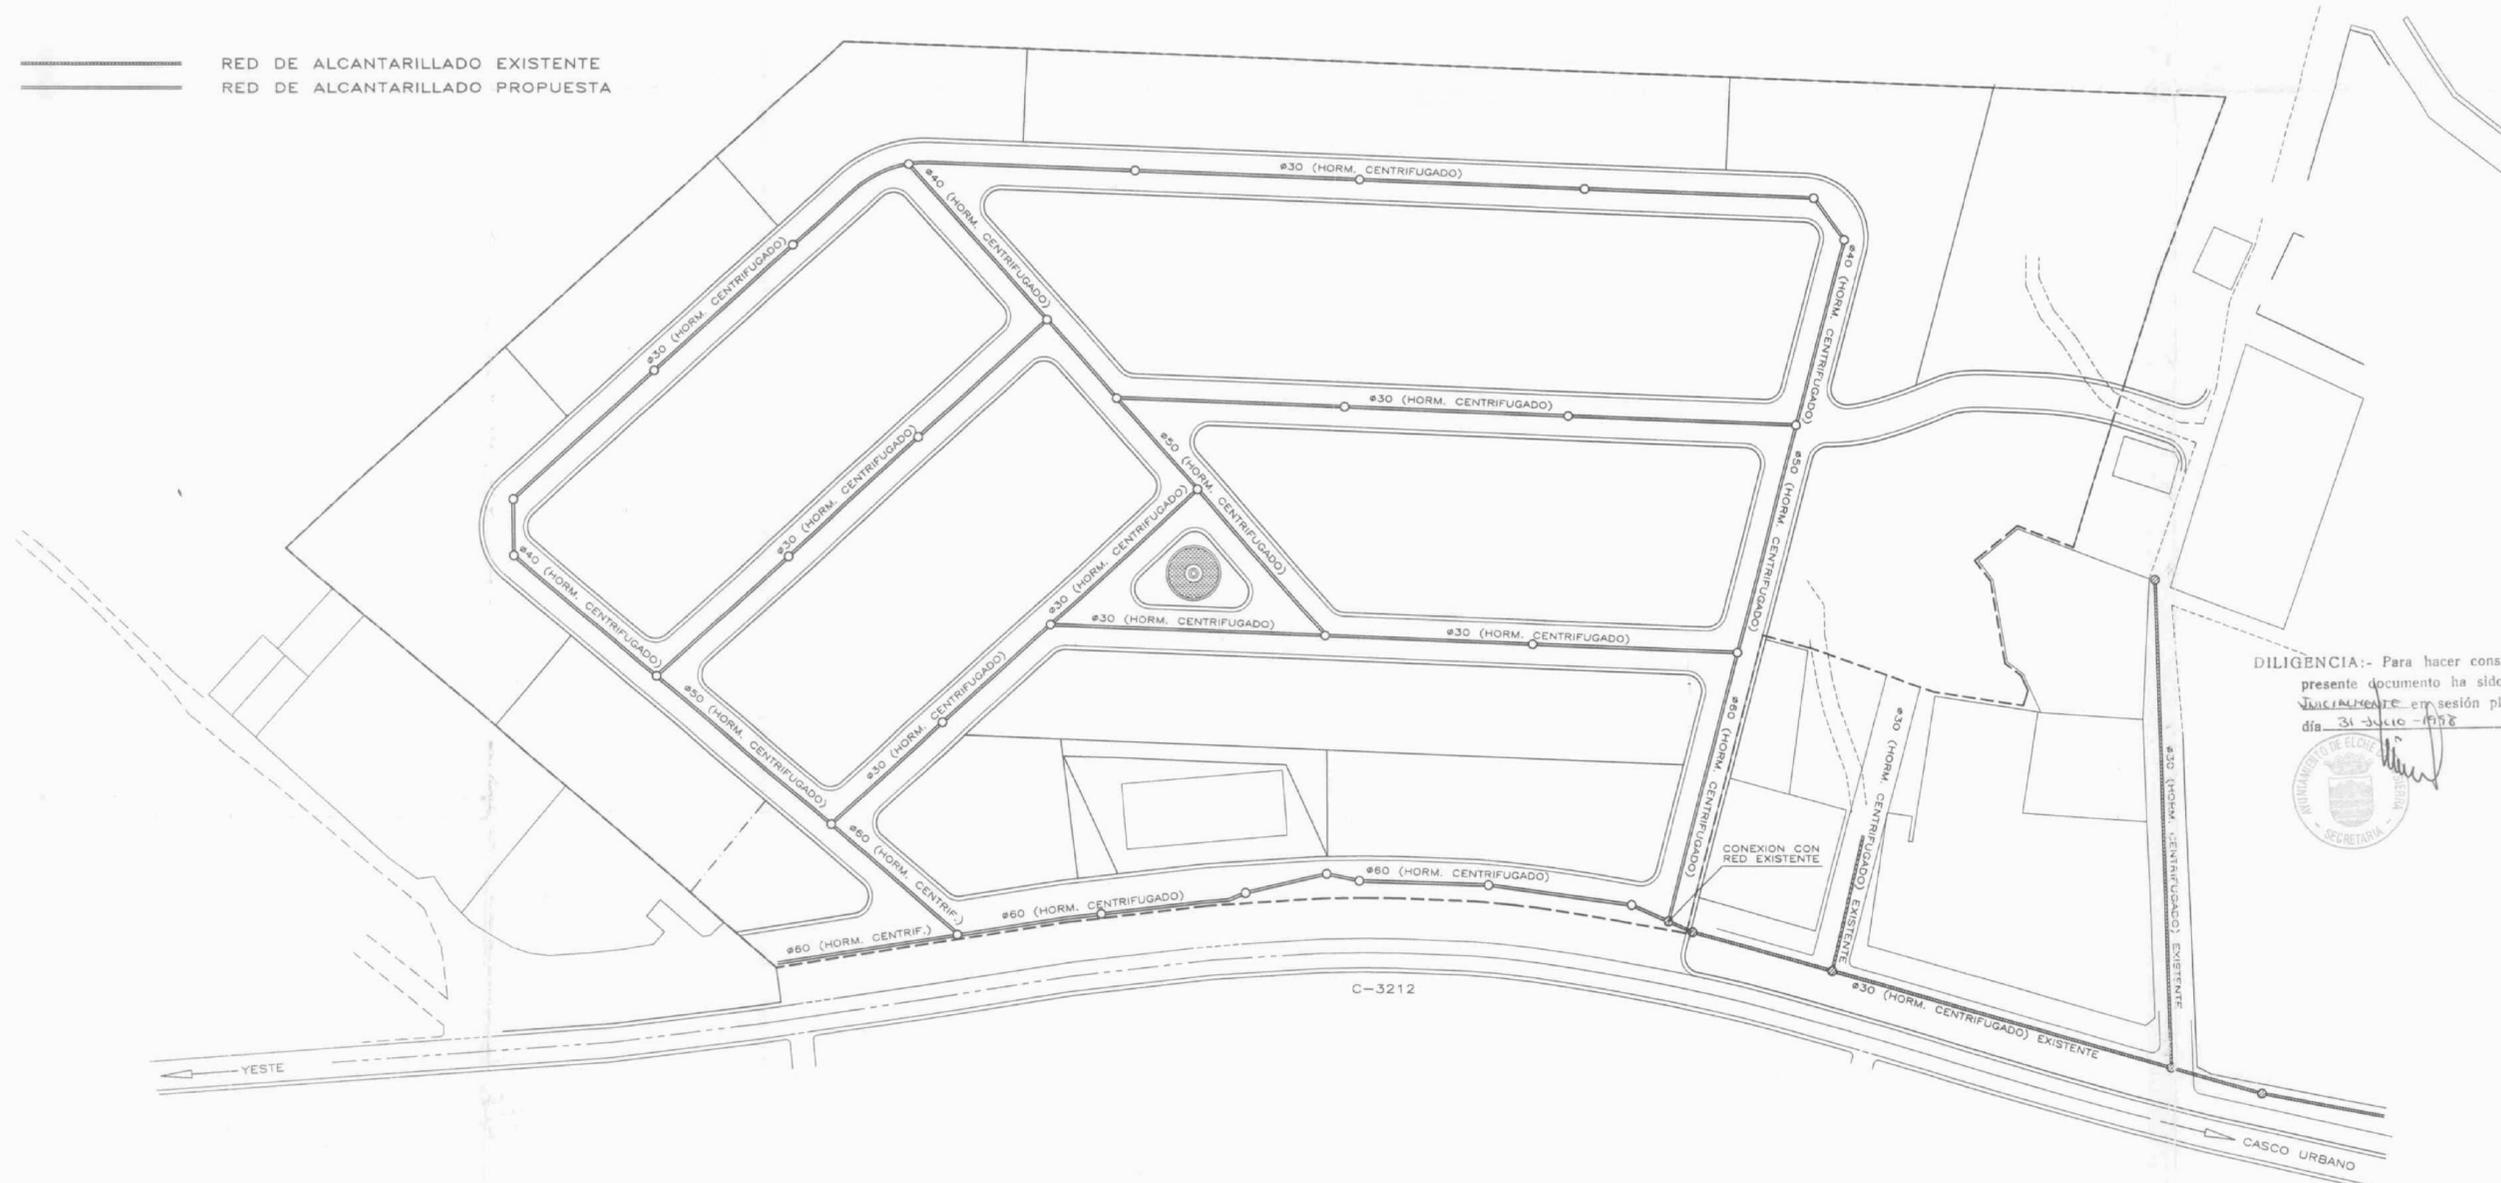

DILIGENCIA:- Para hacer constar que el presente documento ha sido aprobado DEFINITIVAMENTE en sesión plenaria del día 31 Julio - 1998



DILIGENCIA:- Para hacer constar que el presente documento ha sido aprobado DEFINITIVAMENTE en sesión plenaria del día 11 Agosto - 1999



DILIGENCIA- EL PRESENTE PROYECTO SE HA EXPUESTO A INFORMACION PUBLICA



PROYECTO: PLAN PARCIAL "SAN MARCOS" S.A.U.	SITUACION: ELCHE DE LA SIERRA	PLANO: RED DE SANEAMIENTO PROPUESTA	ARQUITECTO: D. MIGUEL ANGEL MUÑOZ LOPEZ
PROMOTOR: Excmo. AYUNTAMIENTO DE ELCHE DE LA SIERRA	FECHA: MAYO 1999	ESCALA: 1:1000	PLANO NUM: P-04
			Calle El Sol, 6. 2º IZQ. Hellín Tno. Fax.: 300736
			Vº Bº DEL PROMOTOR

Elche de la Sierra, 10-06-1999