
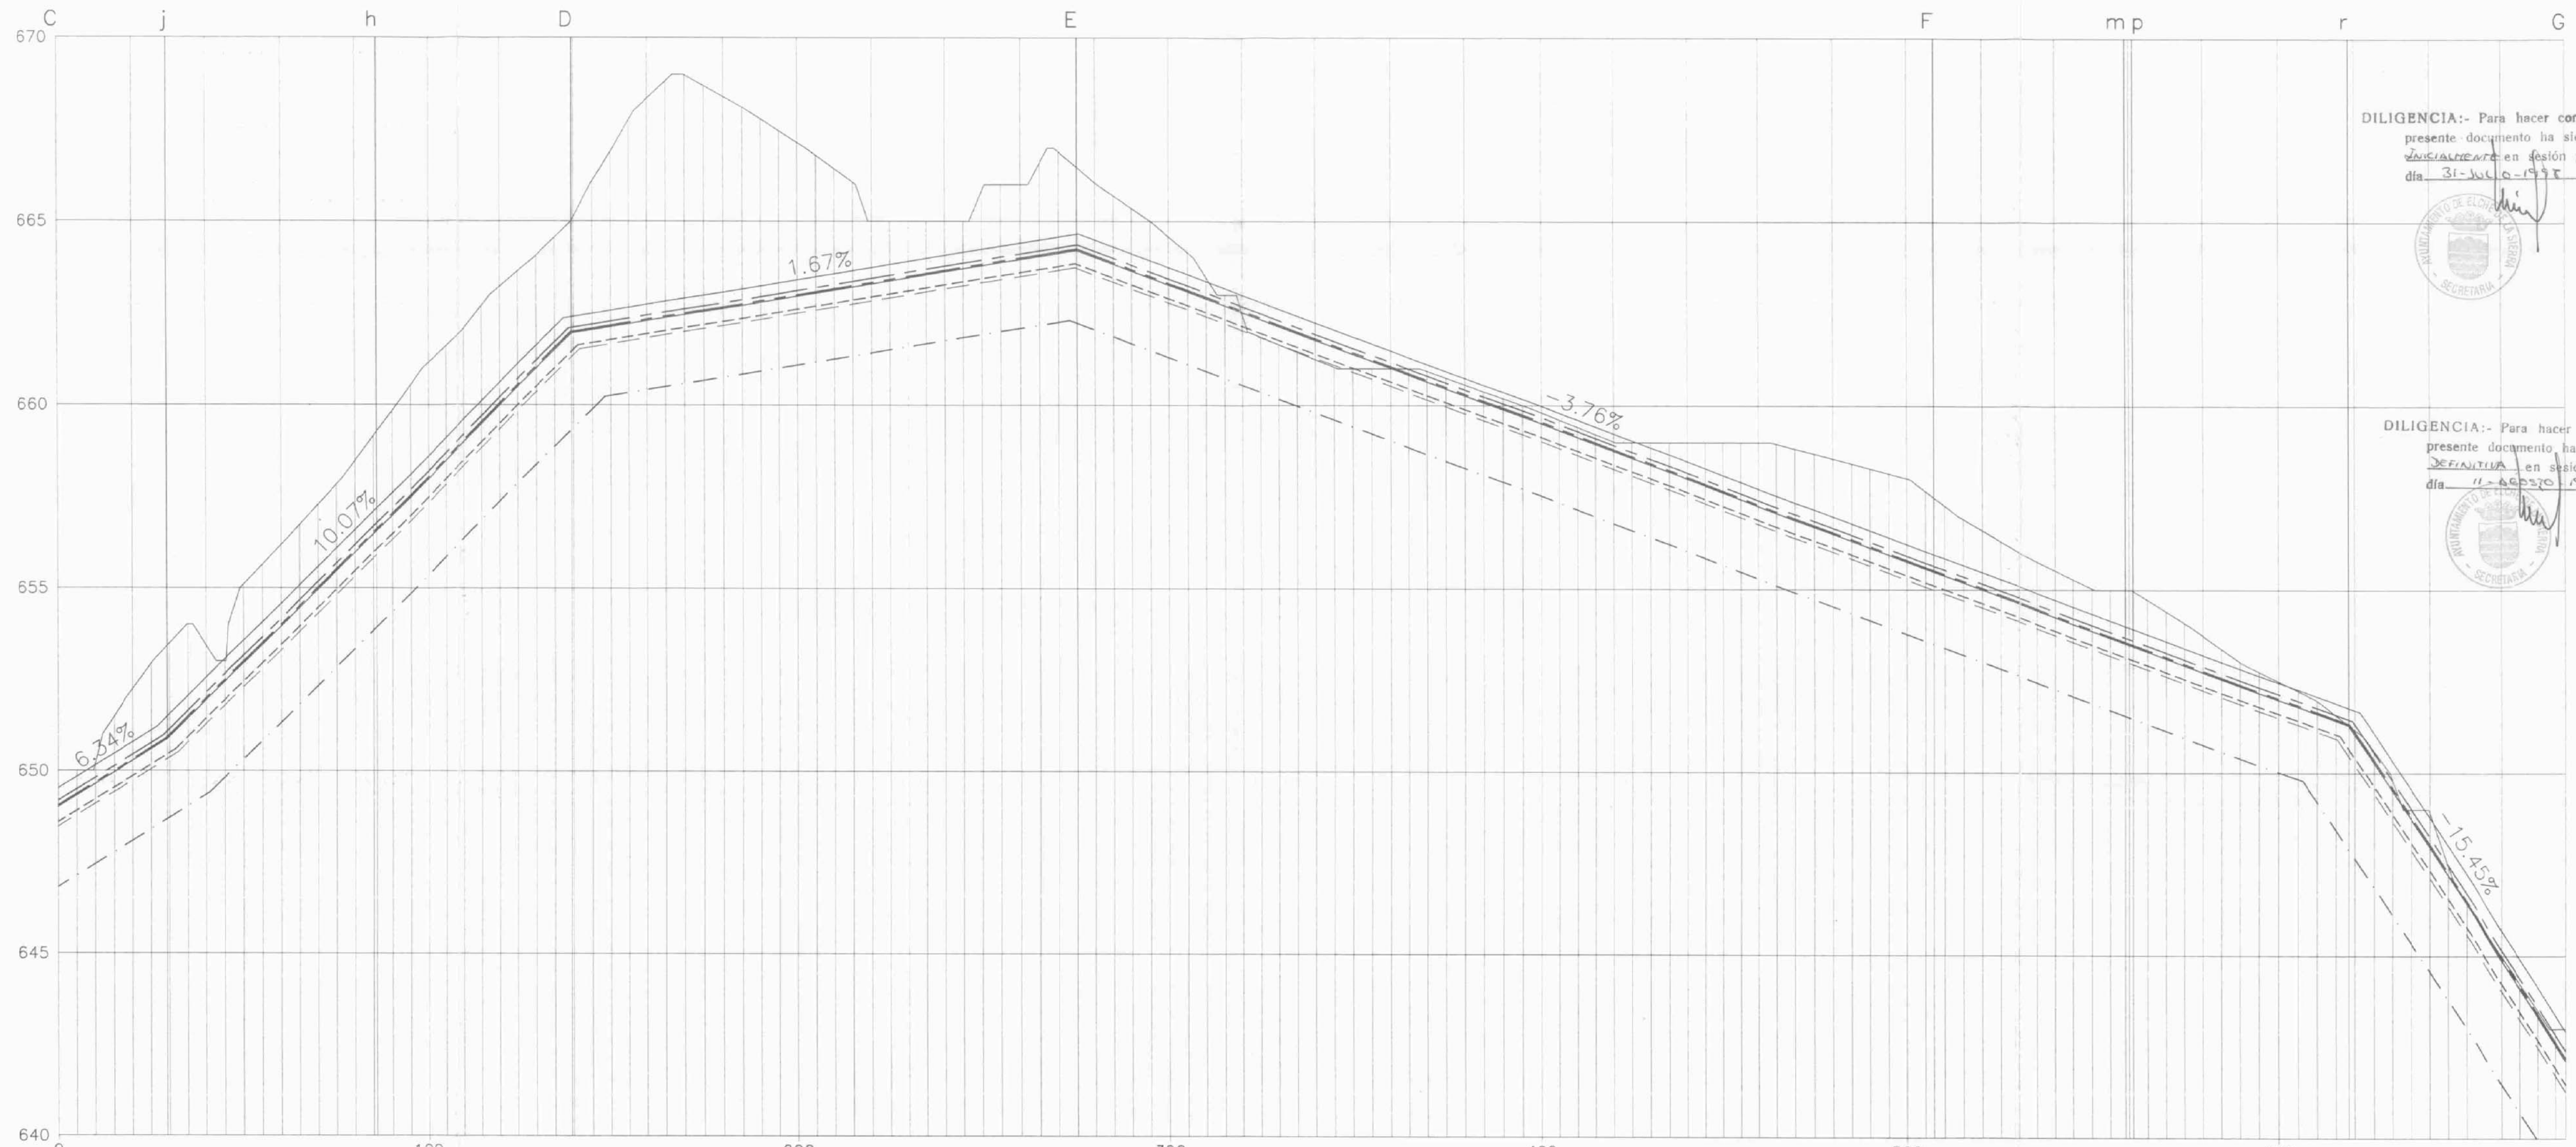


- TERRENO NATURAL _____
- CALZADA TERMINADA _____
- RASANTE DEL TERRENO _____
- RED DE TELEFONIA _____
- RED DE ALUMBRADO PUBLICO _____
- RED DE ENERGIA ELECTRICA _____
- RED DE ABASTECIMIENTO DE AGUA _____
- RED DE SANEAMIENTO _____
- RED DE RECOGIDA DE AGUAS PLUVIALES _____

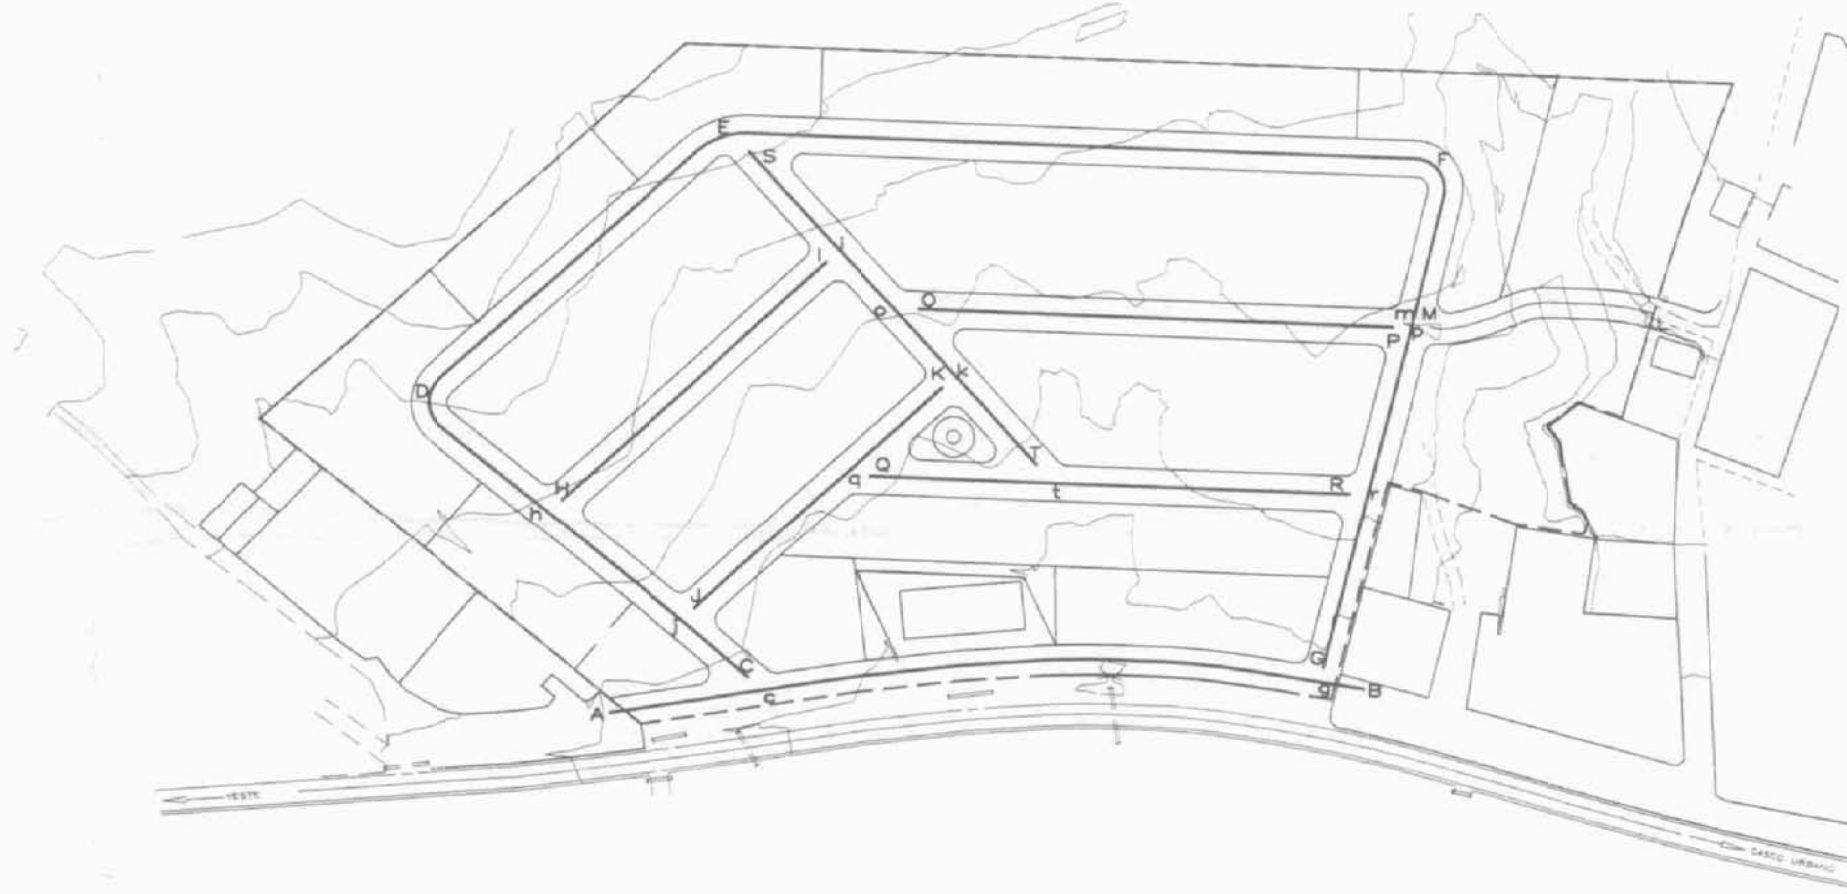

