


SECCION TIPO DE VIALES
 ESCALA 1:100

- RED DE ENERGIA ELECTRICA
- === PASO BAJO TUBO
- ☐ CAJA GENERAL DE PROTECCION (C.G.P.)

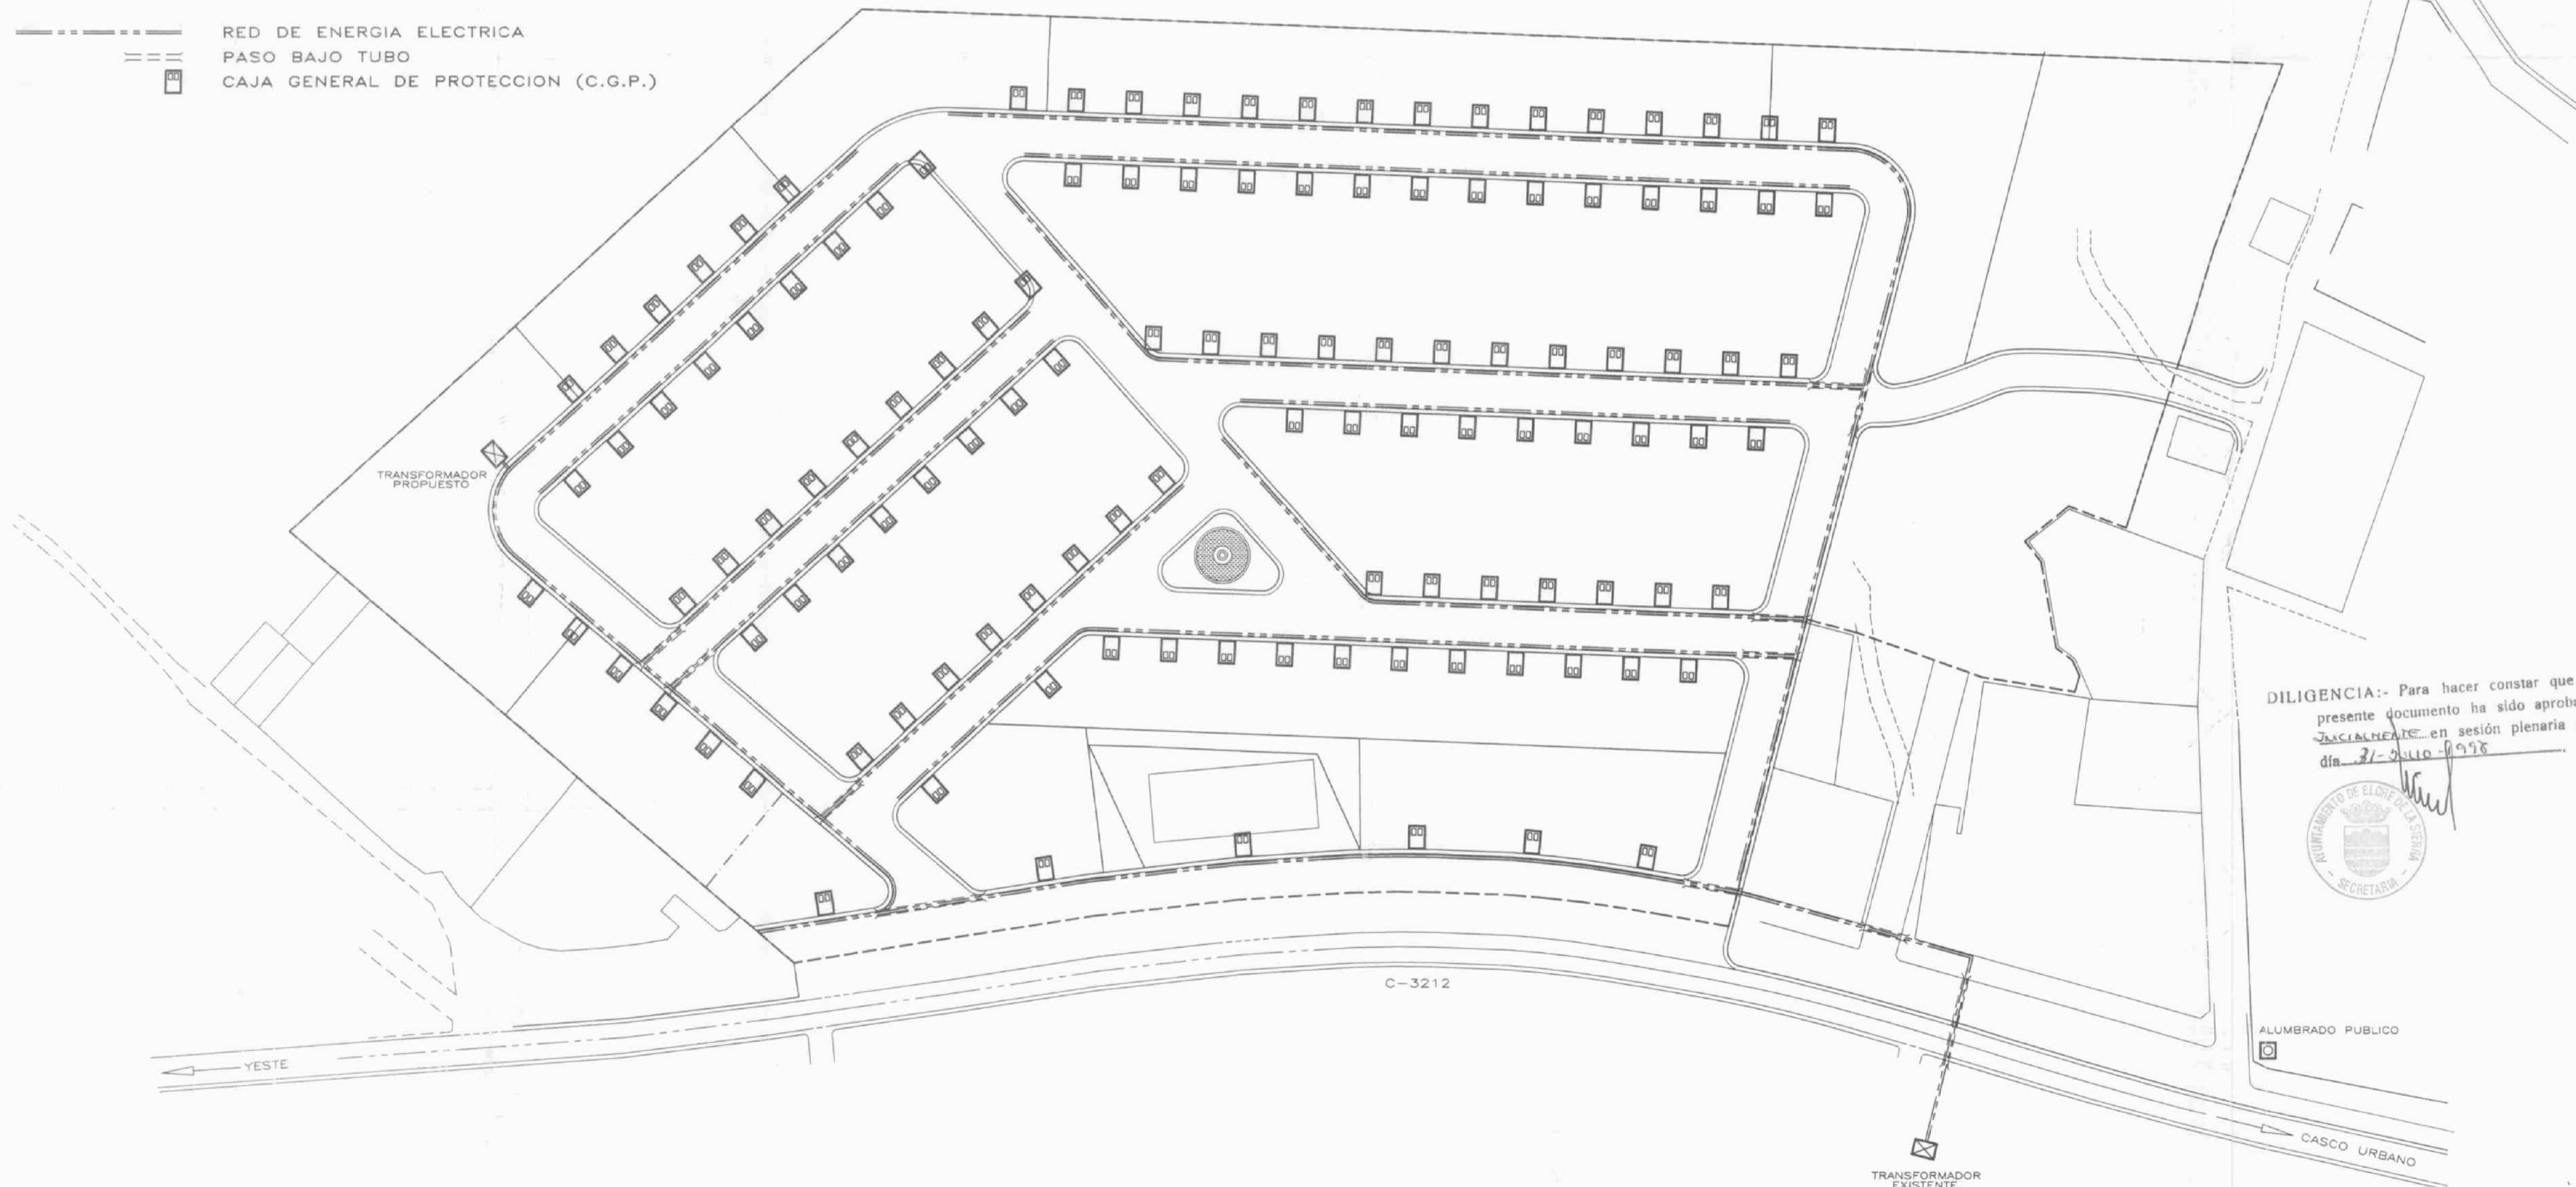

DILIGENCIA:- Para hacer constar que el presente documento ha sido aprobado ~~DEFINITIVAMENTE~~ en sesión plenaria del día 31-Julio-1998



DILIGENCIA:- Para hacer constar que el presente documento ha sido aprobado ~~DEFINITIVAMENTE~~ en sesión plenaria del día 11-Agosto-1999



DILIGENCIA- EL PRESENTE PROYECTO SE HA EXPUESTO A INFORMACION PUBLICA



PROYECTO: PLAN PARCIAL "SAN MARCOS" S.A.U.	SITUACION: ELCHE DE LA SIERRA	PLANO: RED DE ENERGIA ELECTRICA PROPUESTA	ARQUITECTO: D. MIGUEL ANGEL MUÑOZ LOPEZ
PROMOTOR: Excmo. AYUNTAMIENTO DE ELCHE DE LA SIERRA	FECHA: MAYO 1999	ESCALA: 1:1000	PLANO NUM: P-05
			Calle El Sol, 6. 2ª Izq. Hellín Tno. Fax.: 300736

F: 10-06-1999