


SECCION TIPO DE VIALES
ESCALA 1:100

- LINEA
- - - PASO BAJO TUBO
- ⊕ RED DE ALUMBRADO PUBLICO INEXISTENTE
- ⊗ TRANSFORMADOR
- ⊠ ALUMBRADO PUBLICO

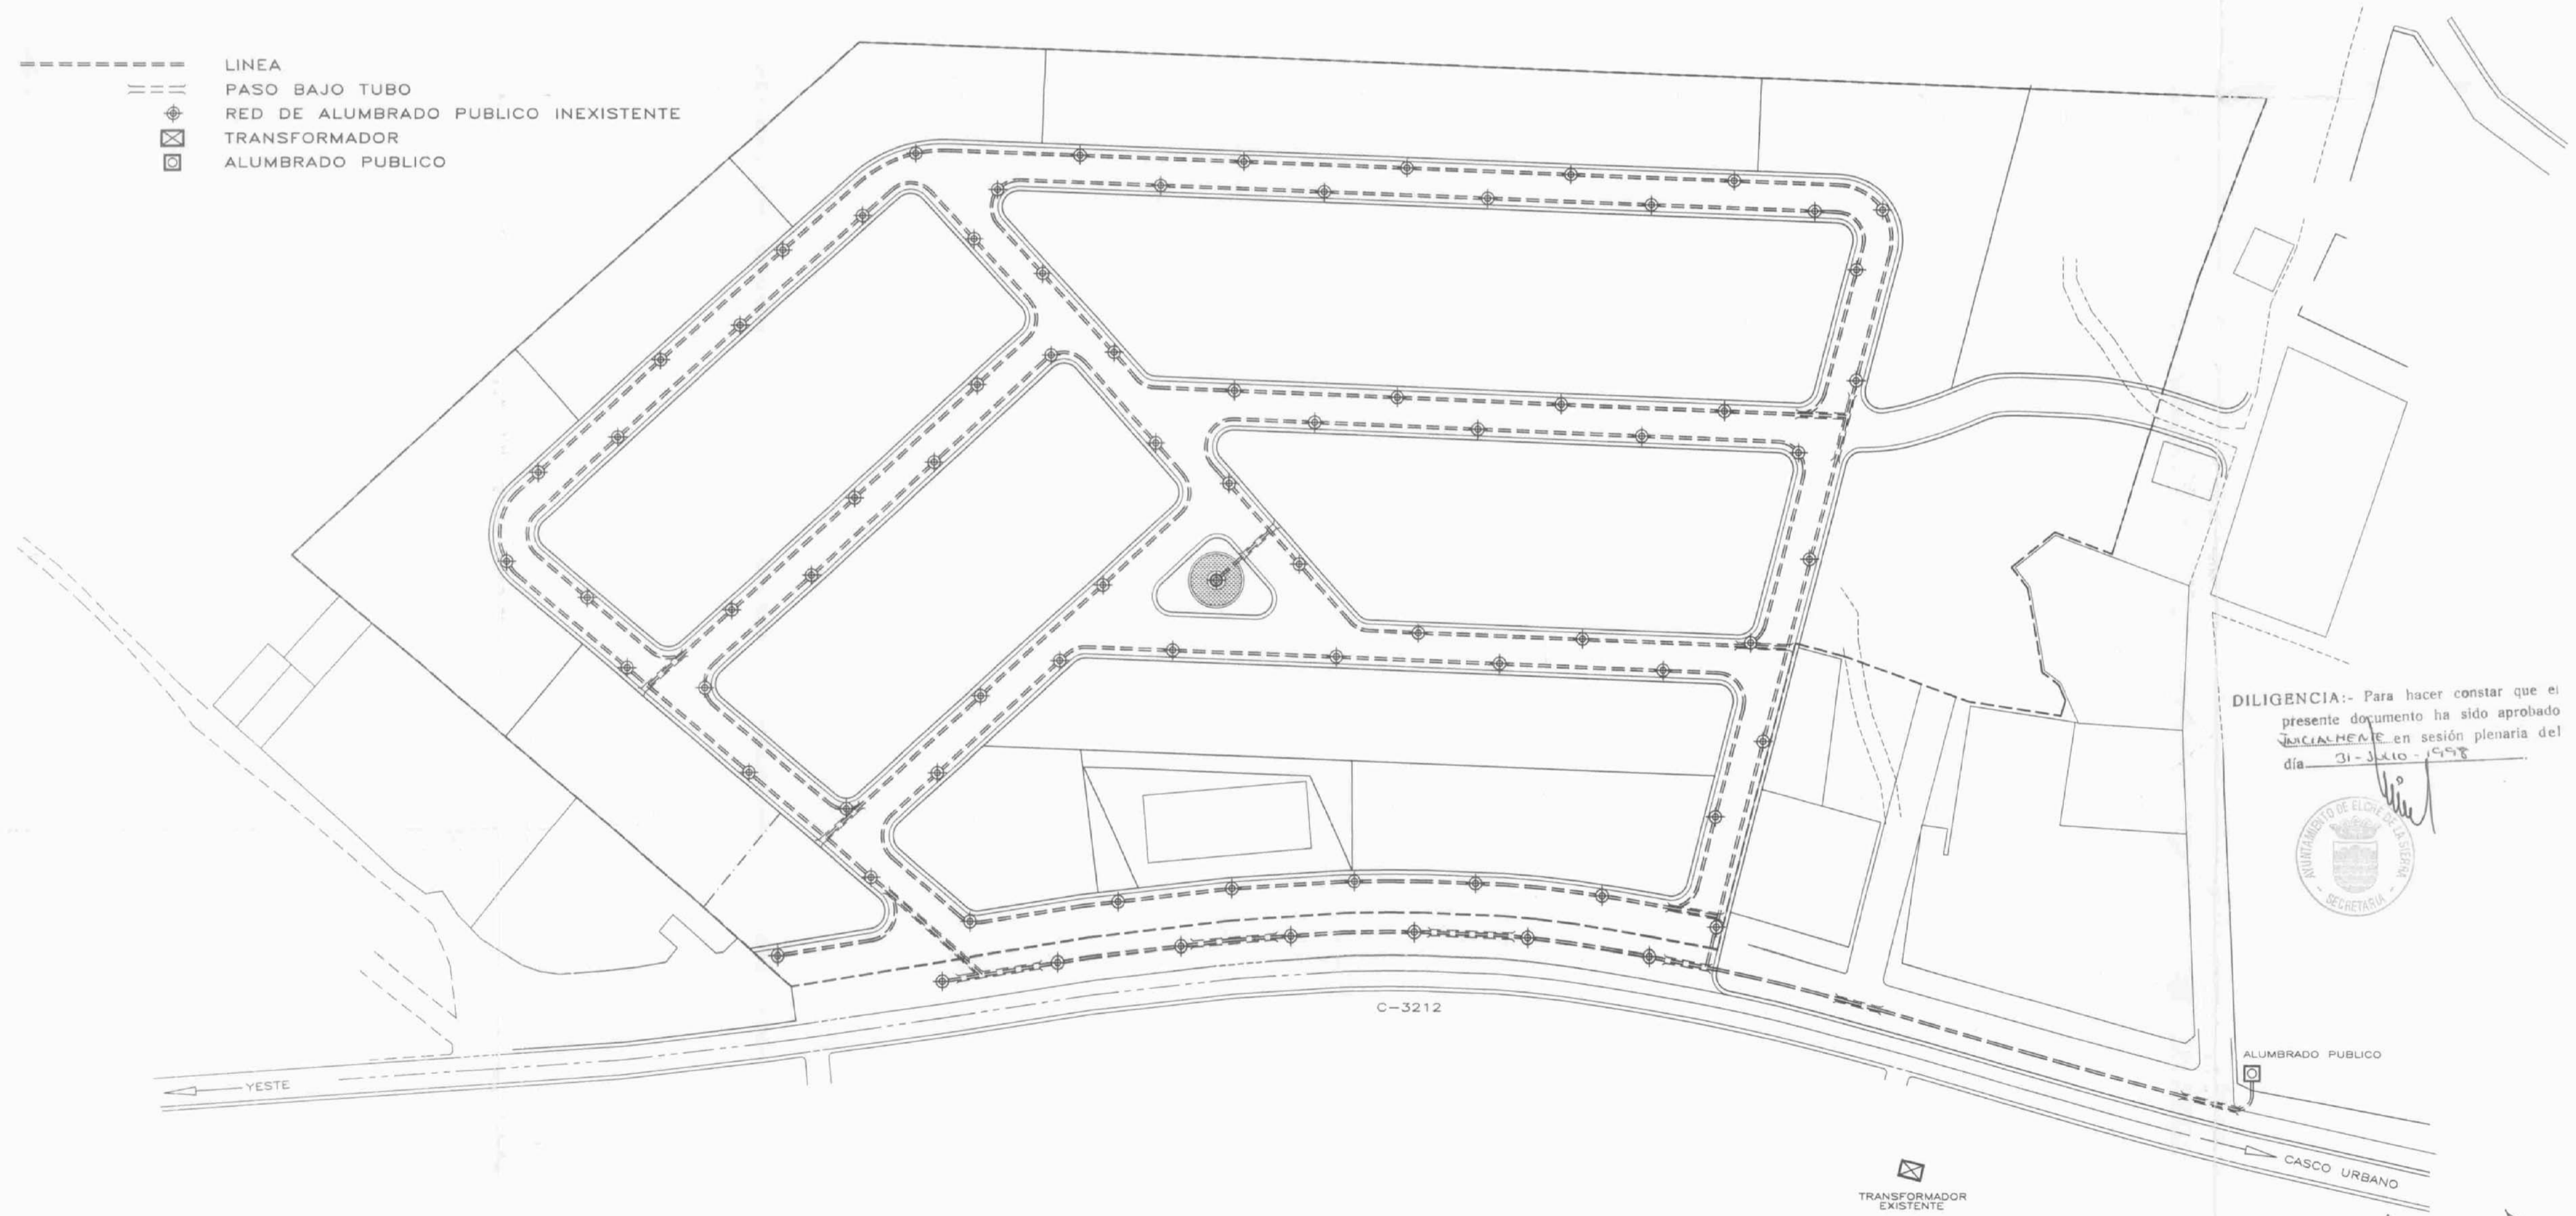

DILIGENCIA:- Para hacer constar que el presente documento ha sido aprobado UNANIMEMENTE en sesión plenaria del día 31-Julio-1999



DILIGENCIA:- Para hacer constar que el presente documento ha sido aprobado DEFINITIVAMENTE en sesión plenaria del día 11-Agosto-1999



DILIGENCIA:- EL PRESENTE PROYECTO SE HA EXPOSTO A INFORMACION PUBLICA



| | | | |
|---|-------------------------------|---|---|
| PROYECTO: PLAN PARCIAL "SAN MARCOS" S.A.U. | SITUACION: ELCHE DE LA SIERRA | PLANO: RED DE ALUMBRADO PUBLICO PROPUESTA | ARQUITECTO: D. MIGUEL ANGEL MUÑOZ LOPEZ |
| PROMOTOR: Excmo. AYUNTAMIENTO DE ELCHE DE LA SIERRA | FECHA: MAYO 1999 | ESCALA: 1:1000 | PLANO NUM: P-06 |
| | | | Calle El Sol, 6. 2ª Iza. Hellín Tfn. Fax.: 300736 |

F: 10-06-1999